


UNITÉ 3CC

RDC (gauche)

1490 p²

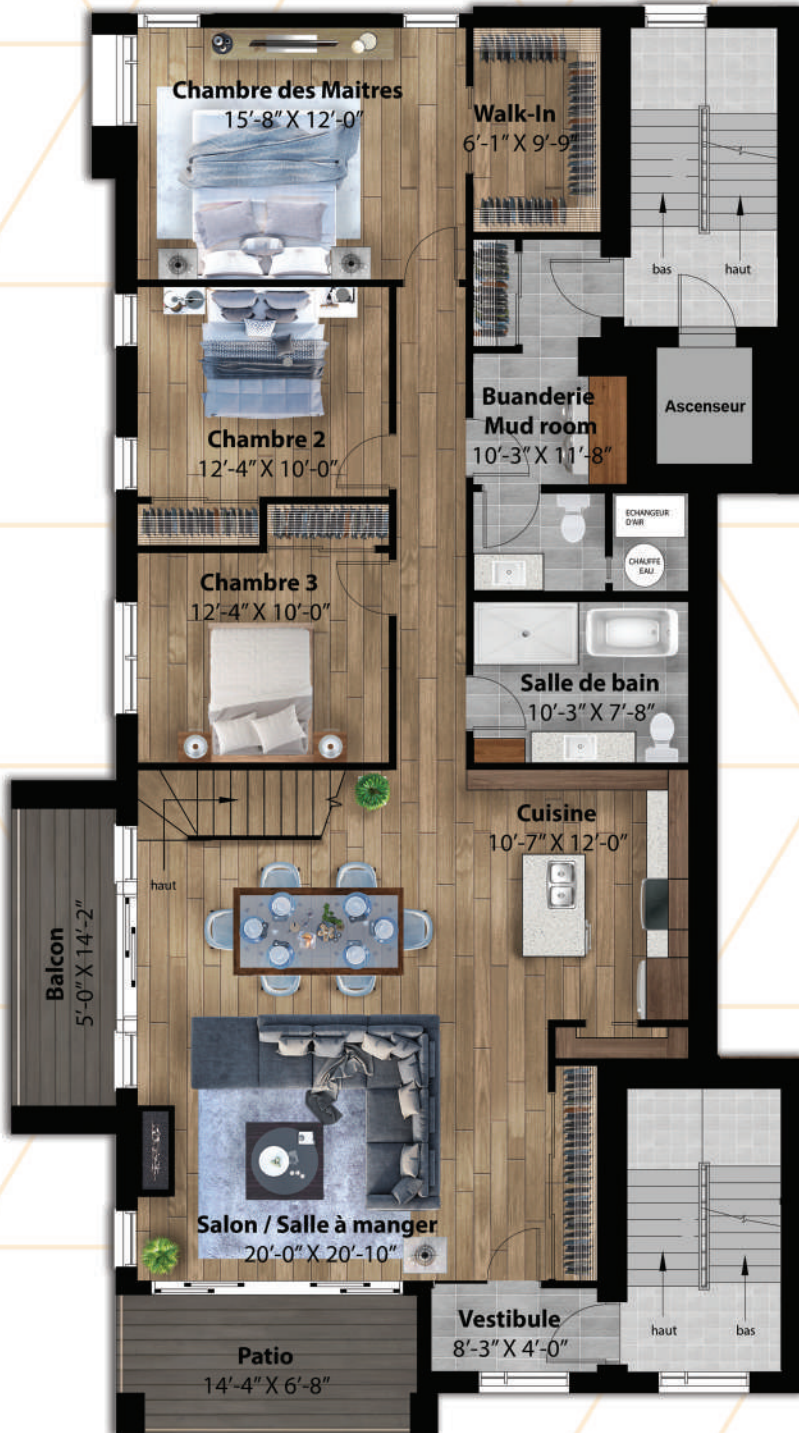

CONSTRUCTION NEUVE

INCLUS:

- Ascenseur
- 2 stationnements intérieurs
- Salon & cuisine à aire ouvertes
- Cuisine avec îlot central
- Comptoirs en quartz
- Système d'alarme (non-relié)
- Buanderie séparée
- Salle de bain douche céramique
- Salle d'eau
- Foyer au gaz
- Air climatisé

Les dimensions sont approximatives et sujettes à modification sans préavis. Les électroménagers, les meubles et autres éléments de décoration ne sont pas inclus. Les revêtements de plancher et autres finitions peuvent varier et ne sont possiblement pas tel qu'illustré.



squareMasson.com


450-241-6263

Square
MASSON

UNITÉ 3CC

RDC (gauche)

1490 p²

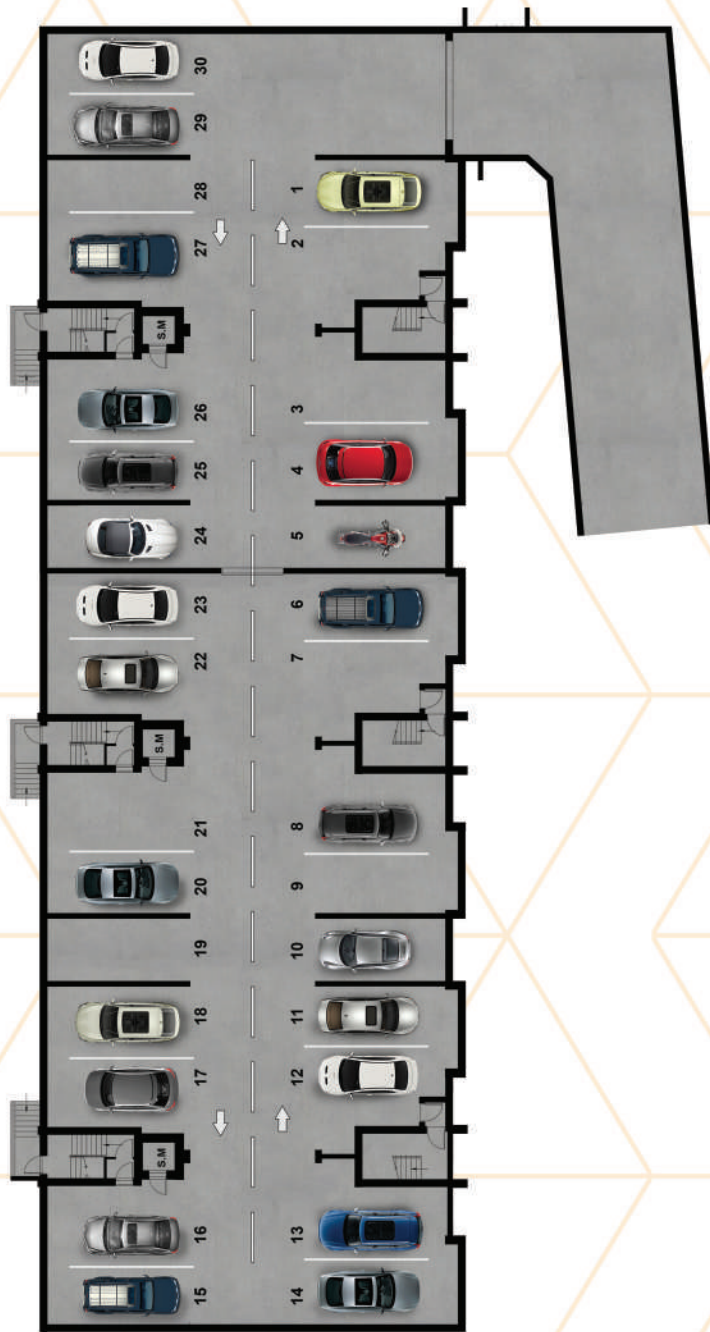

Les dimensions sont approximatives et sujettes à modification sans préavis. Les électroménagers, les meubles et autres éléments de décoration ne sont pas inclus. Les revêtements de plancher et autres finitions peuvent varier et ne sont pas nécessairement tels qu'illustrés.



squareMasson.com

450-241-6263

Square
MASSON